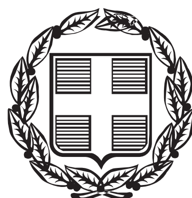


ΕΦΗΜΕΡΙΣ ΤΗΣ ΚΥΒΕΡΝΗΣΕΩΣ

ΤΗΣ ΕΛΛΗΝΙΚΗΣ ΔΗΜΟΚΡΑΤΙΑΣ

ΤΕΥΧΟΣ ΑΝΑΓΚΑΣΤΙΚΩΝ ΑΠΑΛΛΟΤΡΙΩΣΕΩΝ ΚΑΙ ΠΟΛΕΟΔΟΜΙΚΩΝ ΘΕΜΑΤΩΝ **Αρ. Φύλλου 388**

17 Δεκεμβρίου 2014

ΑΠΟΦΑΣΕΙΣ

Αριθμ. 52965

Καθορισμός συμπληρωματικών ειδικών όρων και περιορισμών δόμησης στο διατηρητέο κτίριο που βρίσκεται επί της οδού Αγησιλάου 38 περιοχή «Μεταξουργείο» του εγκεκριμένου ρυμοτομικού σχεδίου Αθηνών.

Ο ΑΝΑΠΛΗΡΩΤΗΣ ΥΠΟΥΡΓΟΣ ΠΕΡΙΒΑΛΛΟΝΤΟΣ, ΕΝΕΡΓΕΙΑΣ ΚΑΙ ΚΛΙΜΑΤΙΚΗΣ ΑΛΛΑΓΗΣ

Έχοντας υπόψη:

1. Τις διατάξεις του άρθρου 6 (παρ. 3.γ.) του Ν. 4067/2012 «Νέος Οικοδομικός Κανονισμός» (Α΄ 79).

2. Τις διατάξεις του όρθρου 90 του Κώδικα Νομοθεσίας για την Κυβέρνηση και τα κυβερνητικά όργανα, που κυρώθηκε με το άρθρο πρώτο του Π.Δ/τος 63/2005 (Α΄ 98).

3. Την αριθμ. Υ521/30-10-2014 απόφαση του Πρωθυπουργού «Καθορισμός αρμοδιοτήτων του Αναπληρωτού Υπουργού Περιβάλλοντος, Ενέργειας και Κλιματικής Αλλαγής Νικόλαου Ταγαρά» (Β΄ 2971).

4. Το αριθμ. 10/21-6-2011 πρακτικό της ΕΠΑΕ του Δήμου Αθηναίων.

5. Την από 6.11.2013 αιτιολογική έκθεση της Διεύθυνσης Αρχιτεκτονικής -Τμήμα Παραδοσιακών Οικισμών.

6. Το αριθμ. 50957/6.11.2013 έγγραφο της ως άνω υπηρεσίας και τα αριθμ. 280828/13.12.2013, 280891/13.12.2013 και 280867/13.12.2013 έγγραφα της Διεύθυνσης Κτιριακών Έργων - Τμήμα Μελετών του Δήμου Αθηναίων.

7. Το γεγονός ότι παρήλθε η τασσόμενη από τις διατάξεις του άρθρου 6 του Ν. 4067/2012 (Α΄ 79) προθεσμία χωρίς να περιέλθουν στην αρμόδια υπηρεσία του ΥΠΕΚΑ τυχόν αντιρρήσεις ενδιαφερομένων.

8. Το υπ' αριθμ. 46123/13.9.2013 έγγραφο της Διεύθυνσης Αρχιτεκτονικής - Τμήμα Μεταφοράς Συντελεστή Δόμησης.

9. Το υπ' αριθμ. ΥΠΠΟΑ/ΓΔΑΠΚ/Γ΄ ΕΠΚΑ/142169/74198/6432/4.9.2013 έγγραφο της Γ΄ Εφορείας Προϊστορικών και Κλασικών Αρχαιοτήτων.

10. Τις 102/2014 και 117/2014 γνωμοδοτήσεις του Κεντρικού Συμβουλίου Αρχιτεκτονικής.

11. Το γεγονός ότι από τις κανονιστικές διατάξεις αυτής της απόφασης δεν προκαλείται δαπάνη σε βάρος του κρατικού προϋπολογισμού και του προϋπολογισμού του οικείου ΟΤΑ,αποφασίζουμε:

1. Στο κτίριο που βρίσκεται επί της οδού Αγησιλάου 38 περιοχή «Μεταξουργείο» του εγκεκριμένου ρυμοτομικού σχεδίου Αθηνών, το οποίο έχει χαρακτηρισθεί ως διατηρητέο με την υπ' αριθμ. 12794/15.3.2008 απόφαση του Υφυπουργού Περιβάλλοντος Χωροταξίας και Δημοσίων Έργων (ΑΑΠ 129) καθορίζονται χρήσεις γης και ειδικοί όροι και περιορισμοί δόμησης ως εξής:

α. Επιτρέπεται η αλλαγή χρήσης του διατηρητέου κτιρίου από κατοικία σε κτίριο καταστημάτων και γραφείων. β. Επιτρέπεται η αποκατάσταση του με τις ακόλουθες εργασίες:

- Επισκευή με ανακατασκευή επιχρισμάτων και κουφωμάτων στην κύρια όψη του.
- Κατασκευή νέου φέροντος οργανισμού στο εσωτερικό του.
- Αντικατάσταση του υπάρχοντος κλιμακοστασίου που έχει καταρρεύσει, με νέο και προσθήκη ανελκυστήρα σε αυτό.
- Κατεδάφιση σημειακών τμημάτων της υφισταμένης περιμετρικής λιθοδομής και εσωτερικές διαρρυθμίσεις για την προσαρμογή του κτιρίου στις νέες χρήσεις.
- Διαφοροποίηση της στέψης του κτιρίου με κατάργηση της κατεστραμμένης στέγης που υφίσταται σε τμήμα του κτιρίου και επέκταση του υφιστάμενου δώματος.
- Υποβιβασμός της στάθμης του ισογείου κατά είκοσι (20) εκατοστά.

γ. Επιτρέπεται η ανακατασκευή της διώροφης πτέρυγας του διατηρητέου κτιρίου που βρίσκεται στον ακάλυπτο χώρο του οικοπέδου, πάνω στα ίχνη της παλαιάς οικοδομής, διατηρουμένων τμημάτων της υπάρχουσας λιθοδομής και νέες εσωτερικές διαρρυθμίσεις σε αυτό.

δ. Η προσθήκη υπογείου σε όλο το περίγραμμα του διατηρητέου κτιρίου. ε. Η προσθήκη καθ' ύψος εντός του περιγράμματος του διατηρητέου κτιρίου δύο (2) ορόφων, που τοποθετούνται σε υποχώρηση δύο (2) μέτρων από την κύρια όψη του.

2. Οι παραπάνω επιτρεπόμενες εργασίες επισκευής, αποκατάστασης και προσθηκών στο διατηρητέο κτίριο φαίνονται στα έντεκα (11) πρωτότυπα διαγράμματα (τοπογραφικό σε κλίμακα 1:200, δόμησης σε κλίμακα 1:100, όψεων - κατόψεων - τομών σε κλίμακα 1:50) που θεωρήθηκαν από τον Προϊστάμενο της Διεύθυνσης Τοπογραφικών Εφαρμογών και Γεωχωρικών Πληροφοριών

με την αριθμ. 52965/2014 πράξη του και που αντίτυπά τους σε φωτοσμίκρυνση δημοσιεύονται με την παρούσα απόφαση.

3. Κατά τα λοιπά εξακολουθούν να ισχύουν τα οριζόμενα με τις διατάξεις της υπ' αριθμ. 12794/15.3.2008 απόφασης του Υφυπουργού Περιβάλλοντος, Χωροταξίας και Δημοσίων Έργων (ΑΑΠ 129), με την οποία κηρύχθηκε το κτίριο ως διατηρητέο.


4. Η ισχύς της παρούσας απόφασης αρχίζει από τη δημοσίευσή της στην Εφημερίδα της Κυβερνήσεως.

Η απόφαση αυτή να δημοσιευθεί στην Εφημερίδα της Κυβερνήσεως

Αθήνα, 13 Νοεμβρίου 2014

Ο ΑΝΑΠΛΗΡΩΤΗΣ ΥΠΟΥΡΓΟΣ

ΝΙΚΟΛΑΟΣ ΤΑΓΑΡΑΣ

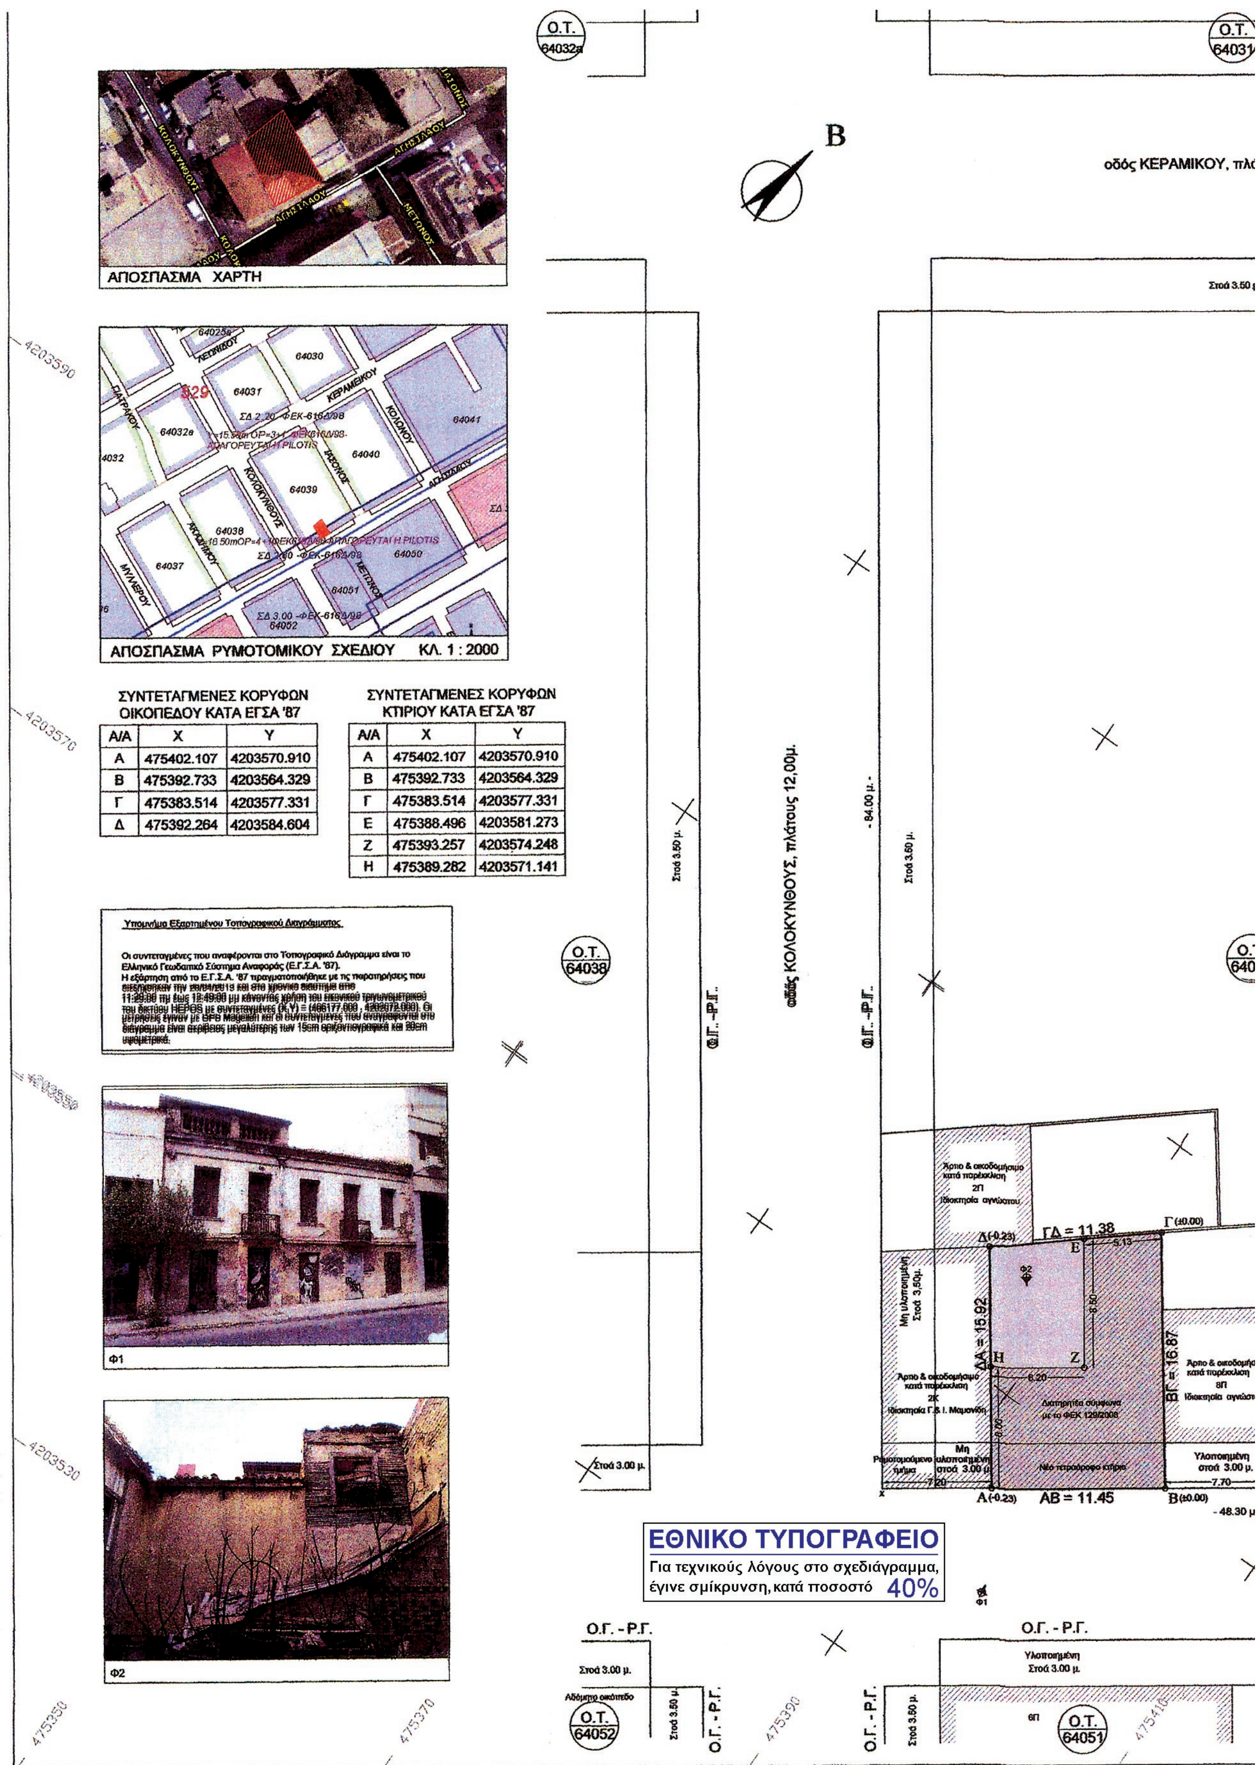

ΣΥΝΤΕΤΑΓΜΕΝΕΣ ΚΟΡΥΦΩΝ ΟΙΚΟΠΕΔΟΥ ΚΑΤΑ ΕΓΣΑ '87

Α/Α	Χ	Υ
Α	475402.107	4203570.910
Β	475392.733	4203564.329
Γ	475383.514	4203577.331
Δ	475392.264	4203584.604

ΣΥΝΤΕΤΑΓΜΕΝΕΣ ΚΟΡΥΦΩΝ ΚΤΙΡΙΟΥ ΚΑΤΑ ΕΓΣΑ '87

Α/Α	Χ	Υ
Α	475402.107	4203570.910
Β	475392.733	4203564.329
Γ	475383.514	4203577.331
Ε	475388.496	4203581.273
Ζ	475393.257	4203574.248
Η	475389.282	4203571.141

Ο.Τ. 64031 Στοά 3.50 μ.

ΙΙΚΟΥ, πλάτους 12,00μ.

Στοά 3.50 μ.

Πεζόδρομος ΙΑΣΟΝΟΣ, πλάτους 8.00 μ.

Ο.Γ. - Ρ.Γ.

Ο.Τ. 64039

Ο.Τ. 64040

Άρτιο & οικοδομήσιμο κατά παρέκκλιση σπ διακτησία αγνώστου

Υλοποιημένη στοά 3.00 μ.

7.70 22.00

Ρυμοτομούμενο τμήμα

Ο.Γ. - Ρ.Γ.

- 48.30 μ. -

οδός ΑΓΗΣΙΛΑΟΥ, πλάτους 10.00μ.

Ο.Γ. - Ρ.Γ.

Πεζόδρομος Μέτωνος πλ. 8.00 μ.

Στοά 3.00 μ.

Ο.Γ. - Ρ.Γ.

Ο.Τ. 64050

ΥΠΟΜΝΗΜΑ

ΕΜΒΑΔΟΝ ΟΙΚΟΠΕΔΟΥ

ΑΒΓΔΑ = 187.00 τ.μ.
(Σύμφωνα με τις συντεταγμένες με ΕΓΣΑ '87 - κατά GAUSS)

ΟΡΟΙ ΔΟΜΗΣΕΩΣ

Σ.Δ. : 2.60 (Φ.Ε.Κ. 616 Δ/98) Δ/ΓΜΑ ΡΥΜΟΤΟΜΙΑΣ
Ύψος: 18.50 μ. - 4+1 όροφοι (Φ.Ε.Κ. 616 Δ/98)
Κάλυψη: Ως ΝΟΚ 2012
Αρτιότητες :
Ε.: 200 τ.μ. - Π. : 10 μ.
Πρό 9.6.1973
Ε.: 112.50 τ.μ. - Π. : 6 μ.

ΠΡΟΣΔΙΟΡΙΣΜΟΣ ΑΦΕΤΗΡΙΑΣ ΥΨΟΥΣ

Το κράσπεδο επί της οδού Αγησιλάου είναι διαμορφωμένο.
Η αφετηρία μέτρησης υψών καθορίζεται από τα οριστικά διαμορφωμένα κρασπεδόρειθρα του δρόμου.

ΚΑΘΟΡΙΣΜΟΣ Ρ.Γ. και Ο.Γ.

Η ρυμοτομική - οικοδομική γραμμή ΑΒ βρίσκεται επί της ομαλά μορφωμένης xy, και είναι σύμφωνη με το εγκεκριμένο ρυμοτομικό σχέδιο.
Είναι, ακόμα, καλώς μορφωμένη από όμορα κτίσματα.
Το παρόν κτίριο είναι διατηρητέο σύμφωνα με την υπ'αρ. 12794 απόφαση ΥΠΕΧΩΔΕ (νυν ΥΠΕΚΑ), ΦΕΚ 129 / 9-4-2008

ΔΗΛΩΣΗ Ν. 651/77

Δηλώνω σύμφωνα με το νόμο για το οικόπεδο με στοιχεία "ΑΒΓΔΑ" και επιφάνεια 187.00 τ.μ. που βρίσκεται στην περιοχή Κεραμεικού του Δήμου Αθηνών ότι:
α) είναι άρτιο και οικοδομήσιμο κατά παρέκκλιση σύμφωνα με τις κείμενες πολεοδομικές διατάξεις
β) βρίσκεται εντός σχεδίου πόλεως
γ) δεν εμπίπτει στις διατάξεις του Ν.1337/83 περί εισφορών σε γη και χρήμα
δ) εντός αυτού δεν διέρχονται εναέριες γραμμές μεταφοράς υψηλής τάσης της ΔΕΗ ή αγωγός φυσικού αερίου
ε) εντός αυτού και κατά μήκος του προσώπου του οικοπέδου δεν υπάρχουν δέντρα
στ) εντός αυτού ή σε απόσταση μικρότερη των 20 μ. από αυτό δεν διέρχεται ρέμα

Ο Μηχανικός

ΔΗΛΩΣΗ ΣΥΝΙΔΙΟΚΤΗΤΩΝ

Τα αναγραφόμενα στοιχεία για το εν λόγω οικόπεδο (ΑΒΓΔΑ), που είναι συνιδιοκτησία μας σύμφωνα με την υπ'αριθμόν 8080/28.03.2007 συμβολαιογραφική πράξη, της συμβολαιογράφου Αθηνών, Ευσταθίας Αβαρκιώτη, είναι απόλυτα ακριβή. Τα δε όρια του οικοπέδου τέθηκαν παρουσία μας και με υπόδειξη μας. Έχουμε δε το δικαίωμα έκδοσης οικοδομικής άδειας.

Οι Δηλώντες............... Ιωάννης Μαμανίδης
Ιουλία Μαμανίδου


ΥΠΟΥΡΓΕΙΟ ΠΕΡΙΒΑΛΛΟΝΤΟΣ & ΚΛΙΜΑΤΙΚΗΣ ΑΛΛΑΓΗΣ ... αριθμ. 62965/14 ... "Καθορισμός ειδικών όρων και περιορισμών δόμησης στο διατηρητέο κτίριο που βρίσκεται επί της οδού Αγησιλάου 38 περιοχή "Μεταξουργείο" του εγκεκριμένου ρυμοτομικού σχεδίου Αθηνών."
ΑΘΗΝΑ, 13 Νοεμβρίου 2014
Γεώργιος Φάρμακας

Αρ. συν. 68/14 Σχ.11

ΚΕΝΤΡΙΚΟ ΣΥΜΒΟΥΛΙΟ ΑΡΧΙΤΕΚΤΟΝΙΚΗΣ
Το παρόν σχεδιάγραμμα ... τo ΚΕ.Σ.Α. την 26-03-2014 και εγκρίθηκε σύμφωνα με ... 117η ...
ΠΡΟΕΔΡΟΣ Σ. ΑΛΕΞΙΑΔΗΣ
Η ΓΡΑΜΜΑΤΕΑΣ Α. ΜΠΕΣΣΑ

ΥΠΟΥΡΓΕΙΟ ΠΕΡΙΒΑΛΛΟΝΤΟΣ, ΕΝΕΡΓΕΙΑΣ ΚΑΙ ΚΛΙΜΑΤΙΚΗΣ ΑΛΛΑΓΗΣ ΔΙΕΥΘΥΝΣΗ ΑΡΧΙΤΕΚΤΟΝΙΚΗΣ ΤΜΗΜΑ ΠΑΡΑΔΟΣΙΑΚΩΝ ΟΙΚΙΣΜΩΝ	
ΘΕΣΗ:	ΟΔΟΣ ΑΓΗΣΙΛΑΟΥ 38, ΚΕΡΑΜΕΙΚΟΣ, Δ. ΑΘΗΝΑΙΩΝ
ΕΡΓΟ:	ΚΑΘΟΡΙΣΜΟΣ ΕΙΔΙΚΩΝ ΟΡΩΝ ΚΑΙ ΠΕΡΙΟΡΙΣΜΩΝ ΔΟΜΗΣΗΣ ΤΟΥ ΔΙΑΤΗΡΗΤΕΟΥ ΚΤΙΡΙΟΥ ΠΟΥ ΒΡΙΣΚΕΤΑΙ ΣΤΟ ΜΕΤΑΞΟΥΡΓΕΙΟ ΤΟΥ ΔΗΜΟΥ ΑΘΗΝΑΙΩΝ, ΕΠΙ ΤΗΣ ΟΔΟΥ ΑΓΗΣΙΛΑΟΥ 38, ΦΕΡΟΜΕΝΟΥ ΩΣ ΙΔΙΟΚΤΗΣΙΑ ΙΩΑΝΝΗ & ΙΟΥΛΙΑΣ ΜΑΜΑΝΙΔΗ
ΤΙΤΛΟΣ ΣΧΕΔΙΟΥ :	Α. 1 - ΤΟΠΟΓΡΑΦΙΚΟ ΔΙΑΓΡΑΜΜΑ
ΚΛΙΜΑΚΑ : 1 : 200	ΗΜΕΡΟΜΗΝΙΑ : ΙΑΝΟΥΑΡΙΟΣ 2014

475430

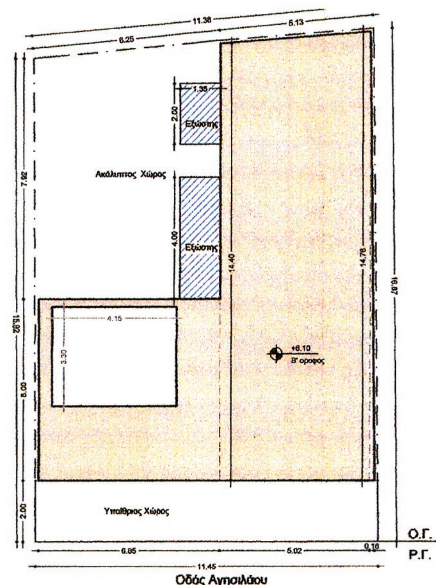


ΥΠΟΛΟΓΙΣΜΟΣ ΕΠΙΦΑΝΕΙΩΝ Β' ΟΡΟΦΟΥ

α. Κάλυψη :
6.05x6.00+5.02x(14.40+14.76)x0.5+14.76x0.16/2 = 110.67 m²

β. Δόμηση Β'' ορόφου :
Κάλυψη - κοιν. τμήμα κλιμακοστασίου : 110.67 -4.15x3.30 = 96.98m²

γ. Εξώστης ορόφου :
1.35x(4.00 + 2.00) = 8.10 m²

ΕΘΝΙΚΟ ΤΥΠΟΓΡΑΦΕΙΟ
Για τεχνικούς λόγους στο σχεδιάγραμμα, έγινε σμίκρυνση, κατά ποσοστό 40%

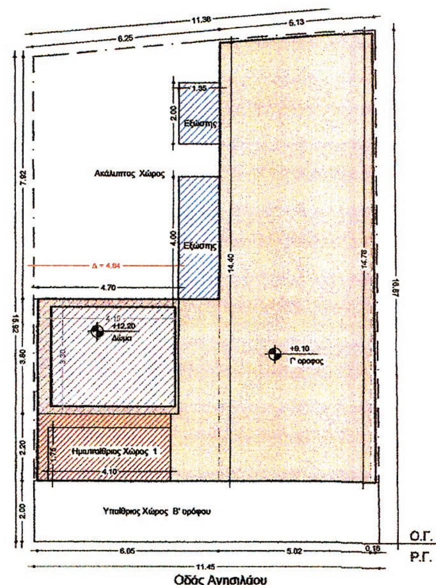

ΥΠΟΛΟΓΙΣΜΟΣ ΕΠΙΦΑΝΕΙΩΝ Γ' ΟΡΟΦΟΥ


α. Κάλυψη
6.05x6.00+5.02x(14.40+14.76)x0.5+14.76x0.16/2= 110.67 m²

β. Ημιυπαίθριος χώρος :
Επιφάνεια ημιυπ. χώρου : 4.45x2.20 = 9.79 τ.μ.
Επιφάνεια ημιυπ. χώρου εκτός Σ.Δ. : 4.10x1.75 = 7.17 τ.μ.
Ελεγχος Η/Χ : 4.10 > 35%x(4.10x2+1.75x2)
4.10 > 4.095 m

γ. Δόμηση Γ'' ορόφου :
Κάλυψη - κοιν. τμήμα κλιμακοστασίου -Η/Χ εκτός Σ.Δ.:
110.67 -4.15x3.30 -7.17 = 89.81 m²

δ. Εξώστης ορόφου και δώματος:
1.35x(4.00 + 2.00) = 8.10 m²

ε. Επιφάνεια δώματος (εκτός Σ.Δ.) :
4.70x3.80 = 17.86 m²

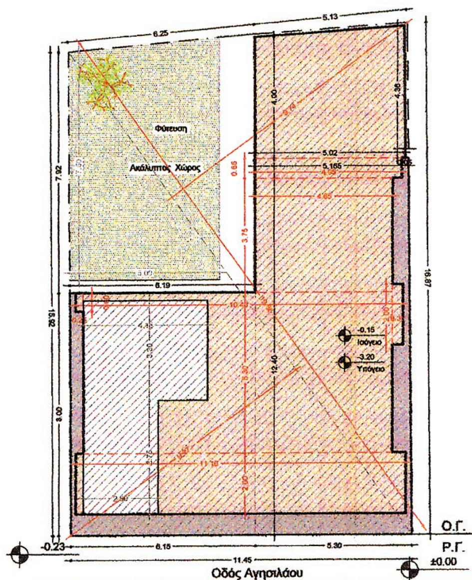

ΥΠΟΛΟΓΙΣΜΟΣ ΕΠΙΦΑΝΕΙΩΝ ΙΣΟΓΕΙΟΥ - ΥΠΟΓΕΙΟΥ


α. Κάλυψη :
(6.19+6.15)x8.00/2 + (5.165+5.30)x12.40/2 + (4.00+4.36)x5.02/2 + 4.36x0.50/2 = 135.32 m²

β. Κάλυψη Νέου Φ.Ο. :
11.10x2.00+0.35x2.00+0.5x0.60+10.40x5.30+4.65x3.75+4.95x0.65+
+ (4.00+4.36)x5.02/2 + 4.36x0.50/2 = 119.81 m²

γ. Δόμηση Ισογείου :
Κάλυψη - τμήμα κοινόχρ. εισόδου : 135.32 -4.15x3.30-2.50x3.75 = 112.25m²

δ. Επιφάνεια Υπογείου (εκτός Σ.Δ.) :
ως κάλυψη : 135.32 m²

ε. Φύτευση :
7.85x4.80 = 37.50 m²

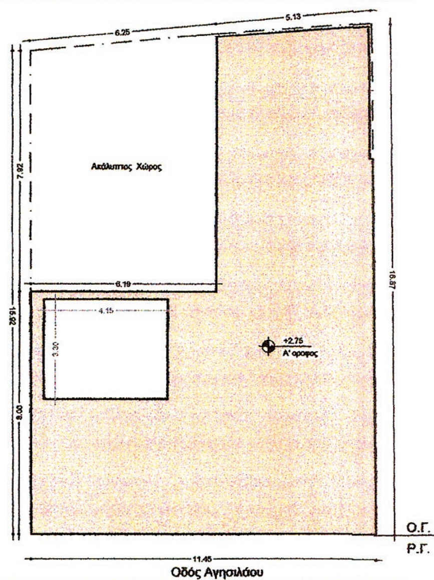



ΥΠΟΛΟΓΙΣΜΟΣ ΕΠΙΦΑΝΕΙΩΝ Α' ΟΡΟΦΟΥ

α. Κάλυψη :
ως Ισογείου = 135.32 m²


β. Δόμηση Α' ορόφου :
Κάλυψη - κοιν. τμήμα κλιμακοστασίου : 135.32 -4.15x3.30 = 121.63 m²

ΕΠΙΤΡΕΠΟΜΕΝΑ ΣΤΟΙΧΕΙΑ ΔΟΜΗΣΗΣ	ΠΡΑΓΜΑΤΟΠΟΙΟΥΜΕΝΑ ΣΤΟΙΧΕΙΑ ΔΟΜΗΣΗΣ
1. Εμβαδόν οικοπέδου : 19.66x(9.74+9.27)x0.50 = 187.00 m² (και σύμφωνα με τις συντεταγμένες με ΕΓΣΑ '87 - κατά GAUSS)	
2. Κάλυψη : Εοικ. x 60% = 112.20 m² (min. 120m²)	2. Κάλυψη : Ως υφιστάμενου κτιρίου : 135.32 m² Κάλυψη ανωδομής : 110.67 < 120 m² Κάλυψη νέου Φ.Ο. : 119.81 m² < 120.00 m²
3. Δόμηση : Εοικ. x (Σ.Δ.) = 187.00 x 2.60 = 486.20 m²	3. Δόμηση : 112.25+121.63+96.98+89.81 = 420.67 < 486.20 m² Εκτός Δόμησης : Υπόγειο :135.32 m² Δώμα :17.86 m²
4. Μέγιστο ύψος κτιρίου : Hmax 18.50m	4. Μέγιστο ύψος κτιρίου : 12.20 μ
5. Αποστάσεις : Δ = 3+0.10 x 12.20= 4.22 m	5. Αποστάσεις : 4.84 > 4.22 m
6. Εξώστες και ημιυπαίθριοι χώροι : 40%x 420.67= 168.26 m² Ημιυπαίθριοι χώροι : 20%x 420.67 = 84.13 m²	6. Εξώστες : 3x8.10 = 24.30 m² Ημιυπαίθριοι χώροι: 7.17 m² < 84.13 m² Σύνολο : 31.47 m² < 168.26 m²
7. Συντελεστής όγκου : Σ.Ο. = 5 x 2.60 = 13.00 V= 13.00 x 187.00 = 2431.00 m³	7. Ογκος : 135.32 x 6.10+110.67 x6.10+17.86 x 2.40= 1543.40 m³<2431 m³ ΔΕΗ : 1543.40+3.05 x 135.32 = 1956.13 m³ < 2500 m³ Δεν απαιτείται έγκριση της ΔΕΗ για υποσταθμό.
8. Φύτευση : 187.00 x (2/3) x 0.30 = 37.40 m²	8. Φύτευση : Υπολογισμός φύτευσης : 37.50 >37.40 m²
9. Θέσεις Στάθμευσης Το κτίριο , χαρακτηρισμένο ως διατηρητέο, απαλλάσσεται από την απαίτηση υποχρεωτικών θέσεων στάθμευσης	

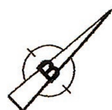


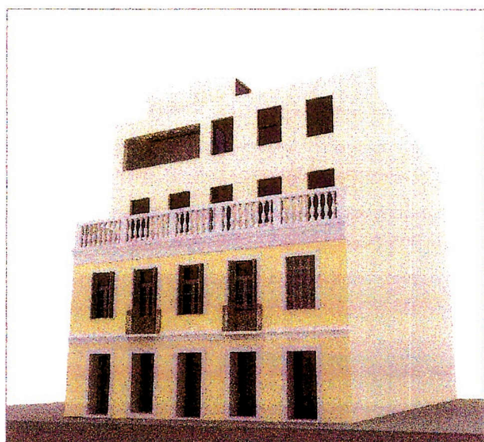

ΤΡΙΣΔΙΑΣΤΑΤΗ ΣΧΗΜΑΤΙΚΗ ΟΨΗ

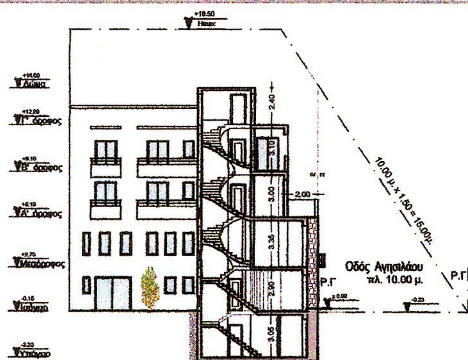

ΣΧΗΜΑΤΙΚΗ ΟΨΗ ΑΚΑΛΥΠΤΟΥ & ΤΟΜΗ - ΙΔΕΑΤΟ ΣΤΕΡΕΟ

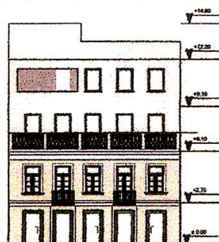

ΣΧΗΜΑΤΙΚΗ ΟΨΗ

Αρ.Φακ. 68/14
Σχ. 11

ΥΠΟΥΡΓΕΙΟ ΠΕΡΙΒΑΛΛΟΝΤΟΣ ΕΝΕΡΓΕΙΑΣ & ΚΛΙΜΑΤΙΚΗΣ ΑΛΛΑΓΗΣ
52965/14
"Καθορισμός συμπληρωματικών ειδικών όρων και περιορισμών δόμησης στο διατηρητέο κτίριο που βρίσκεται επί της οδού Αγησιλάου 38 περιοχή "Μεταξουργείο" του εγκεκριμένου ρυμοτομικού σχεδίου Αθηνών"
ΑΘΗΝΑ, 13 Νοεμβρίου 2014
Ο Δ/ντής
Γεώργιος Φάρμακας

ΚΕΝΤΡΙΚΟ ΣΥΜΒΟΥΛΙΟ ΑΡΧΙΤΕΚΤΟΝΙΚΗΣ
Το παρόν σχεδιάγραμμα μελετήθηκε από το ΚΕ.Σ.Α. την 28-3-2014 και εγκρίθηκε σύμφωνα με την υπ' αριθμ. 113 γνωμοδότηση του
ΠΡΟΕΔΡΟΣ ΓΡΑΜΜΑΤΕΑΣ
Σ. ΑΛΕΞΙΑΔΗΣ Α. ΙΜΠΕΣΣΑ

ΥΠΟΥΡΓΕΙΟ ΠΕΡΙΒΑΛΛΟΝΤΟΣ, ΕΝΕΡΓΕΙΑΣ ΚΑΙ ΚΛΙΜΑΤΙΚΗΣ ΑΛΛΑΓΗΣ


ΔΙΕΥΘΥΝΣΗ ΑΡΧΙΤΕΚΤΟΝΙΚΗΣ
ΤΜΗΜΑ ΠΑΡΑΔΟΣΙΑΚΩΝ ΟΙΚΙΣΜΩΝ


ΘΕΣΗ: ΟΔΟΣ ΑΓΗΣΙΛΑΟΥ 38, ΚΕΡΑΜΕΙΚΟΣ, Δ. ΑΘΗΝΑΙΩΝ

ΕΡΓΟ: ΚΑΘΟΡΙΣΜΟΣ ΕΙΔΙΚΩΝ ΟΡΩΝ ΚΑΙ ΠΕΡΙΟΡΙΣΜΩΝ ΔΟΜΗΣΗΣ ΤΟΥ ΔΙΑΤΗΡΗΤΕΟΥ ΚΤΙΡΙΟΥ ΠΟΥ ΒΡΙΣΚΕΤΑΙ ΣΤΟ ΜΕΤΑΞΟΥΡΓΕΙΟ ΤΟΥ ΔΗΜΟΥ ΑΘΗΝΑΙΩΝ, ΕΠΙ ΤΗΣ ΟΔΟΥ ΑΓΗΣΙΛΑΟΥ 38, ΦΕΡΟΜΕΝΟΥ ΩΣ ΙΔΙΟΚΤΗΣΙΑ ΙΩΑΝΝΗ & ΙΟΥΛΙΑΣ ΜΑΜΑΝΙΔΗ

ΤΙΤΛΟΣ ΣΧΕΔΙΟΥ : Α. 2 - ΔΙΑΓΡΑΜΜΑ ΔΟΜΗΣΗΣ

ΚΛΙΜΑΚΑ : 1 : 100 | ΗΜΕΡΟΜΗΝΙΑ : ΙΑΝΟΥΑΡΙΟΣ 2014

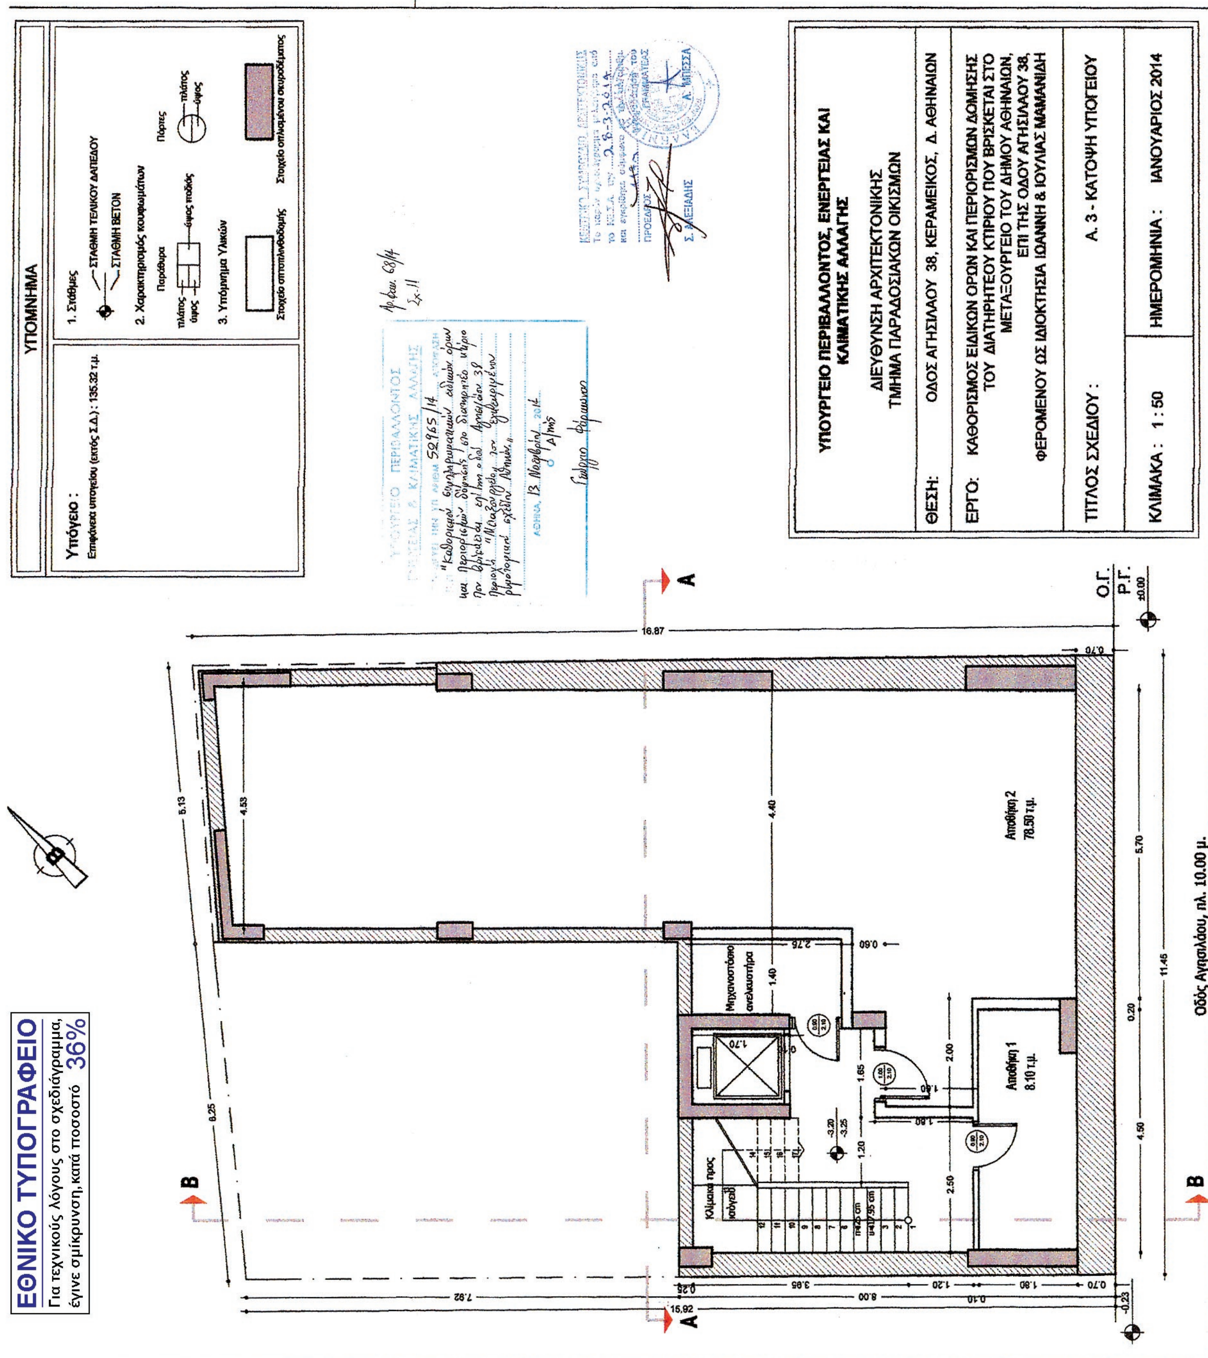
ΕΘΝΙΚΟ ΤΥΠΟΓΡΑΦΕΙΟ
Για τεχνικούς λόγους στο σχεδιάγραμμα, έγινε σμίκρυνση, κατά ποσοστό 36%
ΥΠΟΜΝΗΜΑ
Υπόγειο :
Επιφάνεια υπογείου (εκτός Σ.Δ.) : 135.32 τ.μ.
1. Στάθμες
ΣΤΑΘΜΗ ΤΕΛΙΚΟΥ ΔΑΠΕΔΟΥ
ΣΤΑΘΜΗ ΒΕΤΟΝ
2. Χαρακτηρισμός κουφωμάτων
Παράθυρα
Πόρτες
3. Υπόμνημα Υλικών
Στοιχείο οπτοπλινθοδομής
Στοιχείο οπλισμένου σκυροδέματος
Αποθήκη 2
78.50 τ.μ.
Αποθήκη 1
8.10 τ.μ.
Μηχανοστάσιο ανελκυστήρα
Κλίμακα προς ισόγειο
Οδός Αγησιλάου, πλ. 10.00 μ.
Ο.Γ.
Ρ.Γ.
ΥΠΟΥΡΓΕΙΟ ΠΕΡΙΒΑΛΛΟΝΤΟΣ, ΕΝΕΡΓΕΙΑΣ ΚΑΙ ΚΛΙΜΑΤΙΚΗΣ ΑΛΛΑΓΗΣ
ΔΙΕΥΘΥΝΣΗ ΑΡΧΙΤΕΚΤΟΝΙΚΗΣ
ΤΜΗΜΑ ΠΑΡΑΔΟΣΙΑΚΩΝ ΟΙΚΙΣΜΩΝ
ΘΕΣΗ: ΟΔΟΣ ΑΓΗΣΙΛΑΟΥ 38, ΚΕΡΑΜΕΙΚΟΣ, Δ. ΑΘΗΝΑΙΩΝ
ΕΡΓΟ: ΚΑΘΟΡΙΣΜΟΣ ΕΙΔΙΚΩΝ ΟΡΩΝ ΚΑΙ ΠΕΡΙΟΡΙΣΜΩΝ ΔΟΜΗΣΗΣ ΤΟΥ ΔΙΑΤΗΡΗΤΕΟΥ ΚΤΙΡΙΟΥ ΠΟΥ ΒΡΙΣΚΕΤΑΙ ΣΤΟ ΜΕΤΑΞΟΥΡΓΕΙΟ ΤΟΥ ΔΗΜΟΥ ΑΘΗΝΑΙΩΝ, ΕΠΙ ΤΗΣ ΟΔΟΥ ΑΓΗΣΙΛΑΟΥ 38, ΦΕΡΟΜΕΝΟΥ ΩΣ ΙΔΙΟΚΤΗΣΙΑ ΙΩΑΝΝΗ & ΙΟΥΛΙΑΣ ΜΑΜΑΝΙΔΗ
ΤΙΤΛΟΣ ΣΧΕΔΙΟΥ : Α. 3 - ΚΑΤΟΨΗ ΥΠΟΓΕΙΟΥ
ΚΛΙΜΑΚΑ : 1 : 50
ΗΜΕΡΟΜΗΝΙΑ : ΙΑΝΟΥΑΡΙΟΣ 2014

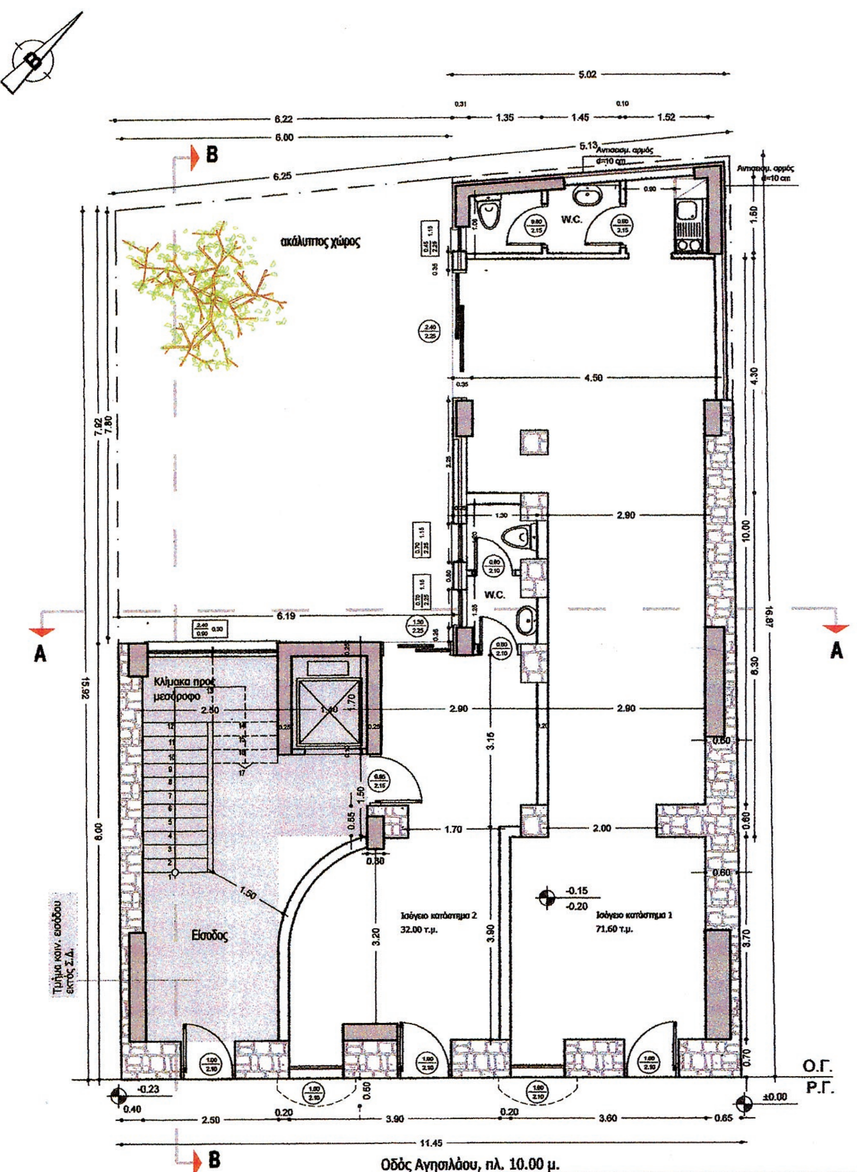

ΥΠΟΜΝΗΜΑ

Ισόγειο :

Ανάλυση επιμέρους επιφανειών :

Κάλυψη : 135.32 m²

Κάλυψη Νέου Φ.Ο. : 119.81 m²

Δόμηση Ισογείου : 112.25 m²

Εμβαδόν καταστήματος 1 : 32.00 τ.μ.

Εμβαδόν καταστήματος 2 : 71.60 τ.μ.

Εμβαδόν κοινόχρηστης Εισόδου - κλιμακοστασίου : 31.72 τ.μ.

Τμήμα κοινόχρ. εισόδου εκτός Σ.Δ. : 23.07 m²

1. Στάθμες

ΣΤΑΘΜΗ ΤΕΛΙΚΟΥ ΔΑΠΕΔΟΥ

ΣΤΑΘΜΗ ΒΕΤΟΝ

2. Χαρακτηρισμός κουφωμάτων

Παράθυρα: πλάτος, ύψος, ύψος ποδιάς

Πόρτες: πλάτος, ύψος

3. Υπόμνημα Υλικών

Στοιχείο οπτοπλινθοδομής

Στοιχείο οπλισμένου σκυροδέματος

Στοιχείο Φ.Ο. λιθοδομής

ΕΛΕΓΧΟΣ ΦΩΤΙΣΤΙΚΩΝ ΕΠΙΦΑΝΕΙΩΝ

Επιφάνεια χώρων Καταστημάτων Ισογείου	Άνοιγμα
Κατάστημα 1 : 3.60x(3.70+0.70)+6.30x2.90+(0.35+4.50)x4.30 = 54.97 m² 54.97x 10% = 5.50 m²	2x1.00x2.10+2.40x2.25 = 9.80 m² 9.80 m² > 5.50 m²
Κατάστημα 2 : 3.90x (3.90+0.70)+2.90x (3.15+0.25)=27.80 m² 27.80x 10% = 2.78 m²	2x1.00x2.10+2.25x1.30 = 7.13 m² 7.13 m² > 2.78 m²

ΣΗΜΕΙΩΣΗ Ο Ελεγχος φυσικού αερισμού των χώρων είναι περιττός εφόσον γίνεται με το 5% των αντίστοιχων επιφανειών.

ΥΠΟΥΡΓΕΙΟ ΠΕΡΙΒΑΛΛΟΝΤΟΣ ΕΝΕΡΓΕΙΑΣ & ΚΛΙΜΑΤΙΚΗΣ ΑΛΛΑΓΗΣ
ΘΕΩΡΕΙΤΑΙ ΤΗΝ ΥΠ' ΑΡΙΘΜ. 52965/14 ΑΠΟΦΑΣΗ
ΠΕΡΙ "Καθορισμού συμπληρωματικών ειδικών όρων και περιορισμών δόμησης στο διατηρητέο κτίριο που βρίσκεται επί της οδού Αγησιλάου 38 περιοχή "Μεταξουργείο" του εγκεκριμένου ρυμοτομικού σχεδίου Αθηνών."
ΑΘΗΝΑ, 13 Νοεμβρίου 2014
Ο Δ/ντης
Γεώργιος Φάρμακας

Αρ. φακ. 68/14
Σχ. 11


ΚΕΝΤΡΙΚΟ ΣΥΜΒΟΥΛΙΟ ΑΡΧΙΤΕΚΤΟΝΙΚΗΣ
Το παρόν σχεδιάγραμμα μελετήθηκε από το ΚΕ.Σ.Α. την 28-3-2014 και εγκρίθηκε σύμφωνα με την υπ' αριθμ. 113 γνωμοδότησή του
ΠΡΟΕΔΡΟΣ Σ. ΑΛΕΞΙΑΔΗΣ
ΓΡΑΜΜΑΤΕΑΣ Α. ΜΠΕΣΣΑ

ΥΠΟΥΡΓΕΙΟ ΠΕΡΙΒΑΛΛΟΝΤΟΣ, ΕΝΕΡΓΕΙΑΣ ΚΑΙ ΚΛΙΜΑΤΙΚΗΣ ΑΛΛΑΓΗΣ


ΔΙΕΥΘΥΝΣΗ ΑΡΧΙΤΕΚΤΟΝΙΚΗΣ
ΤΜΗΜΑ ΠΑΡΑΔΟΣΙΑΚΩΝ ΟΙΚΙΣΜΩΝ

ΘΕΣΗ:	ΟΔΟΣ ΑΓΗΣΙΛΑΟΥ 38, ΚΕΡΑΜΕΙΚΟΣ, Δ. ΑΘΗΝΑΙΩΝ
ΕΡΓΟ:	ΚΑΘΟΡΙΣΜΟΣ ΕΙΔΙΚΩΝ ΟΡΩΝ ΚΑΙ ΠΕΡΙΟΡΙΣΜΩΝ ΔΟΜΗΣΗΣ ΤΟΥ ΔΙΑΤΗΡΗΤΕΟΥ ΚΤΙΡΙΟΥ ΠΟΥ ΒΡΙΣΚΕΤΑΙ ΣΤΟ ΜΕΤΑΞΟΥΡΓΕΙΟ ΤΟΥ ΔΗΜΟΥ ΑΘΗΝΑΙΩΝ, ΕΠΙ ΤΗΣ ΟΔΟΥ ΑΓΗΣΙΛΑΟΥ 38, ΦΕΡΟΜΕΝΟΥ ΩΣ ΙΔΙΟΚΤΗΣΙΑ ΙΩΑΝΝΗ & ΙΟΥΛΙΑΣ ΜΑΜΑΝΙΔΗ
ΤΙΤΛΟΣ ΣΧΕΔΙΟΥ :	Α. 5 - ΚΑΤΟΨΗ ΙΣΟΓΕΙΟΥ
ΚΛΙΜΑΚΑ : 1 : 50	ΗΜΕΡΟΜΗΝΙΑ : ΙΑΝΟΥΑΡΙΟΣ 2014


ΕΘΝΙΚΟ ΤΥΠΟΓΡΑΦΕΙΟ
Για τεχνικούς λόγους στο σχεδιάγραμμα, έγινε σμίκρυνση, κατά ποσοστό 36%

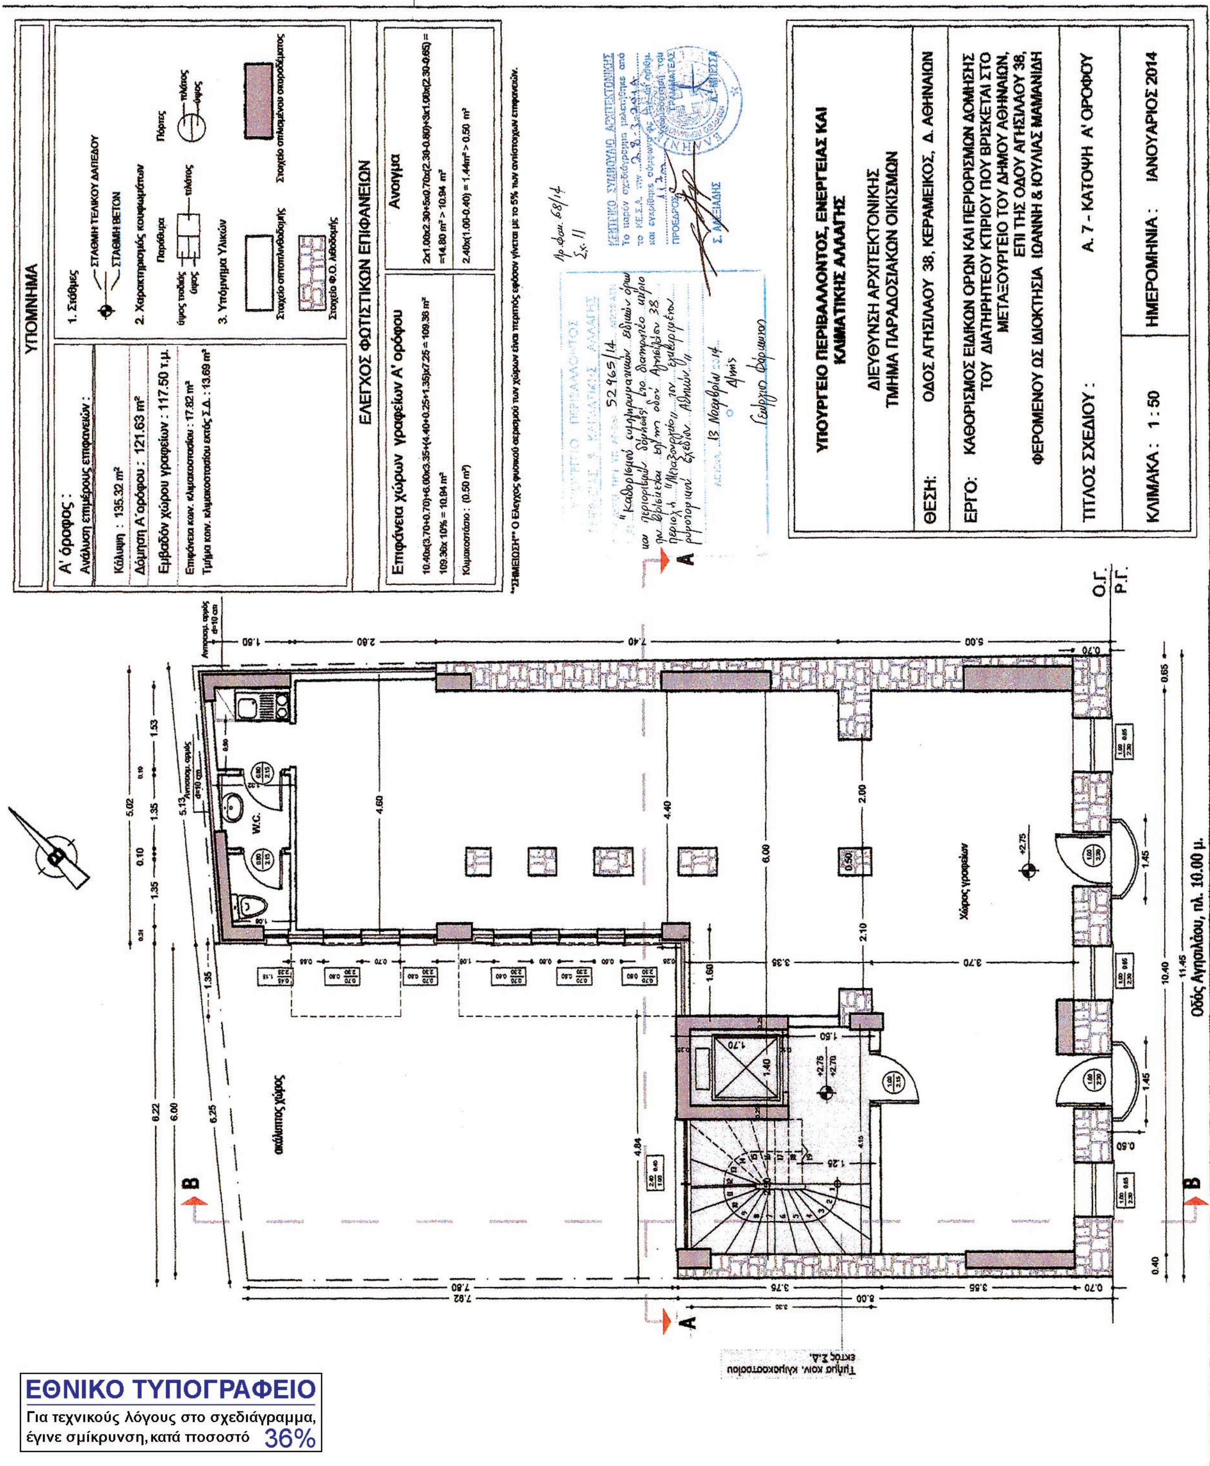


ΕΘΝΙΚΟ ΤΥΠΟΓΡΑΦΕΙΟ
Για τεχνικούς λόγους στο σχεδιάγραμμα, έγινε σμίκρυνση, κατά ποσοστό 36%

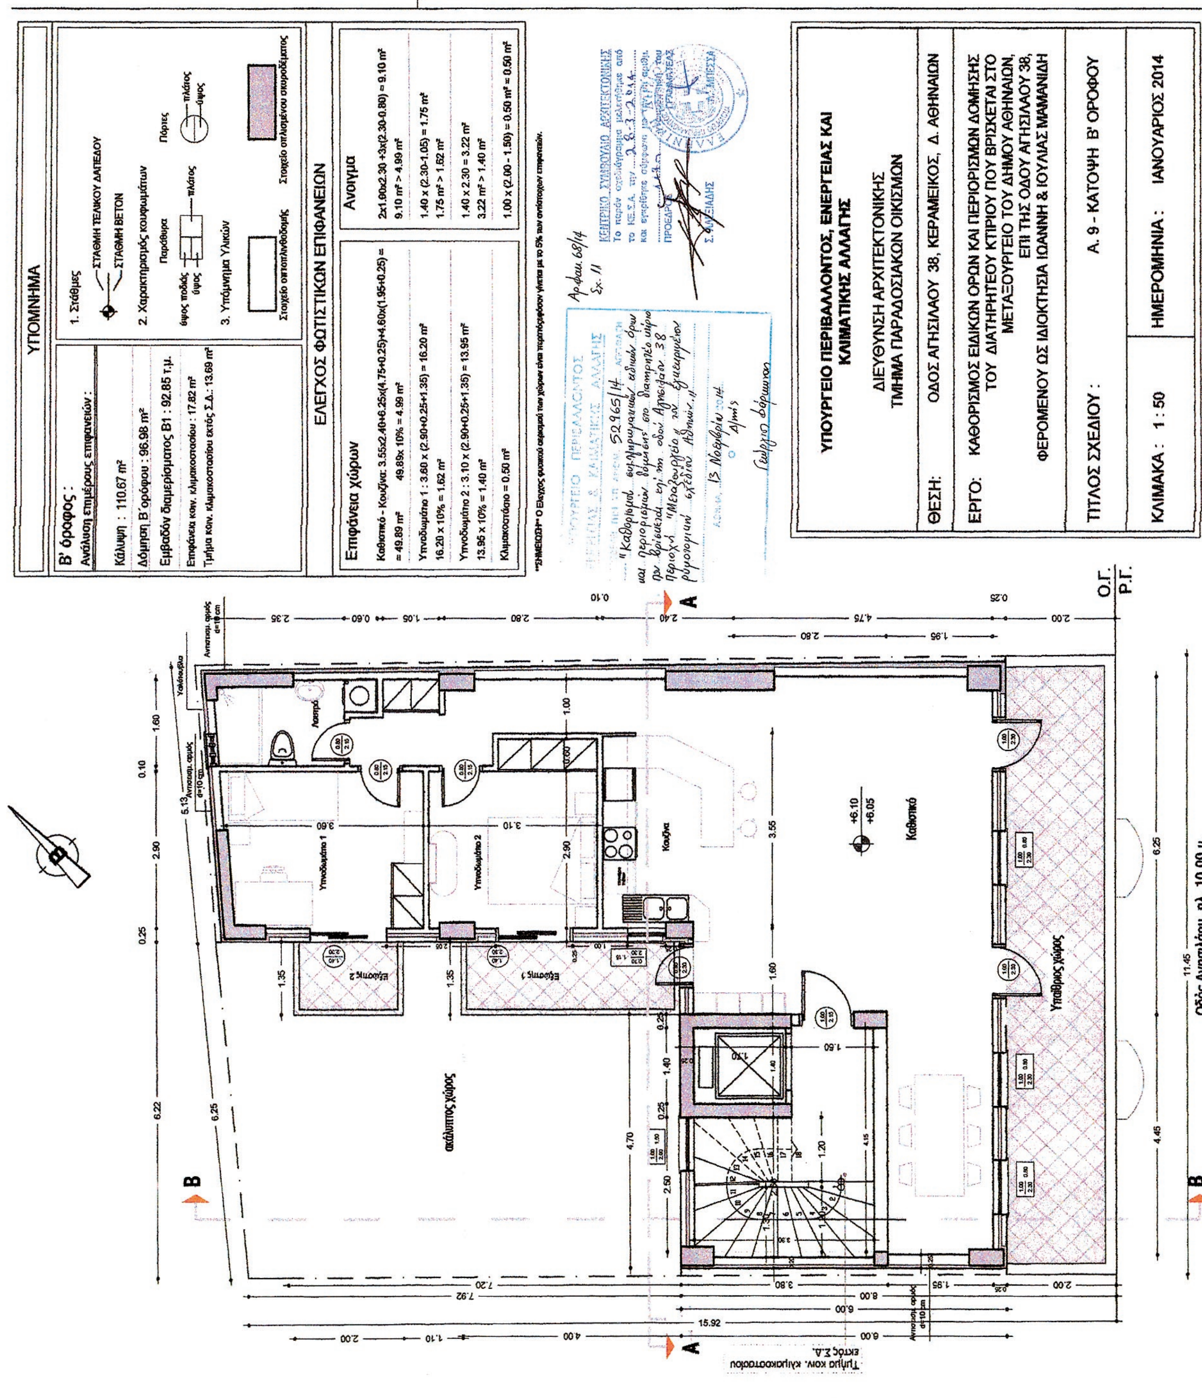

ΕΘΝΙΚΟ ΤΥΠΟΓΡΑΦΕΙΟ
Για τεχνικούς λόγους στο σχεδιάγραμμα, έγινε σμίκρυνση, κατά ποσοστό 36%

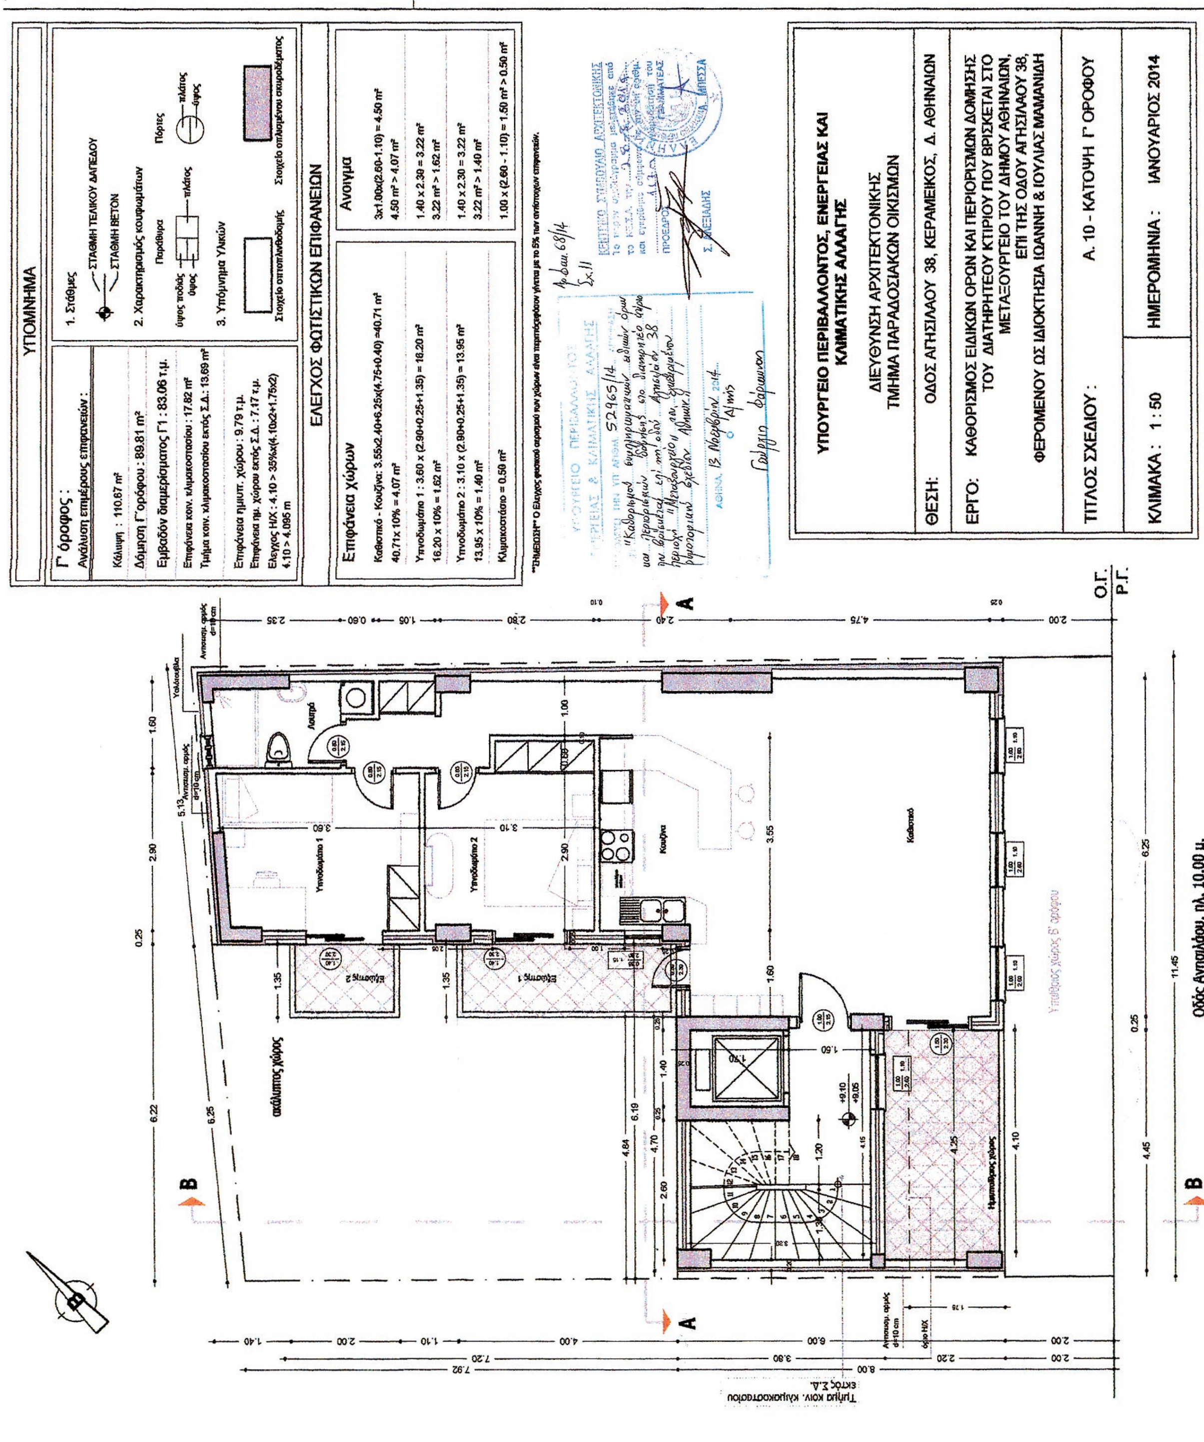

ΕΘΝΙΚΟ ΤΥΠΟΓΡΑΦΕΙΟ
Για τεχνικούς λόγους στο σχεδιάγραμμα, έγινε σμίκρυνση, κατά ποσοστό 36%

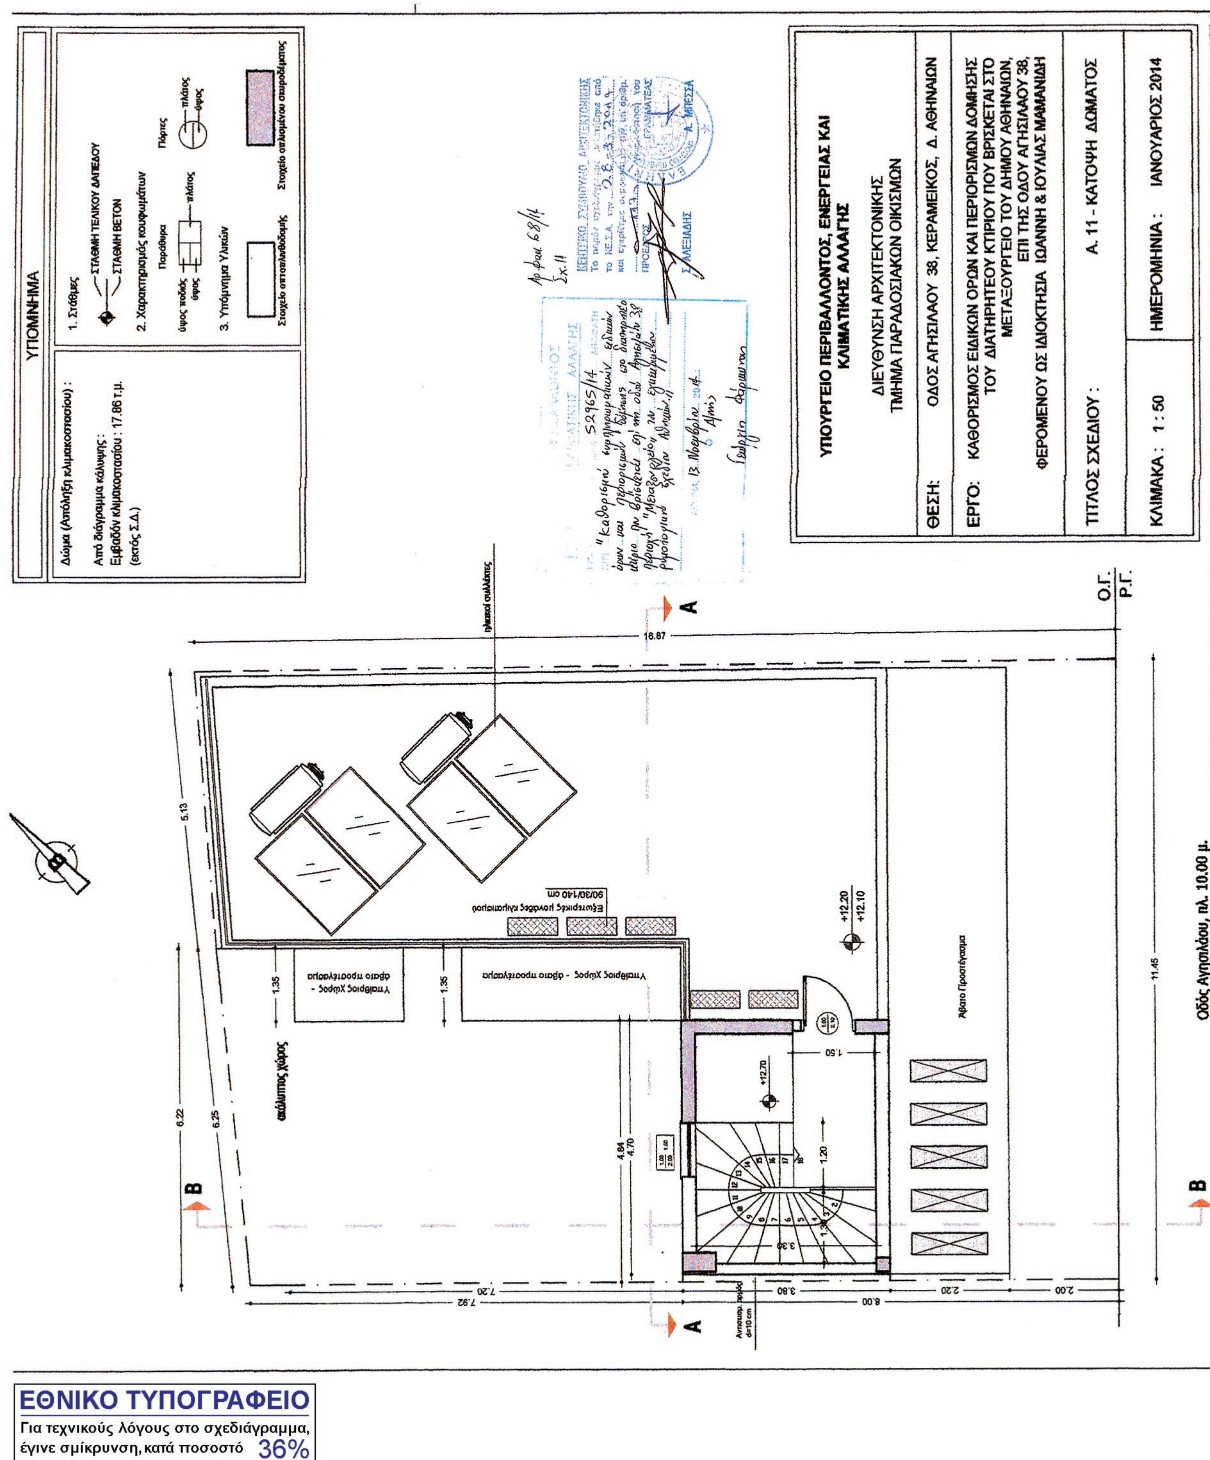

ΕΘΝΙΚΟ ΤΥΠΟΓΡΑΦΕΙΟ
Για τεχνικούς λόγους στο σχεδιάγραμμα, έγινε σμίκρυνση, κατά ποσοστό 36%

Αρ. Φυλ. 68/4
Σχ. 11



ΥΠΟΥΡΓΕΙΟ ΠΕΡΙΒΑΛΛΟΝΤΟΣ, ΕΝΕΡΓΕΙΑΣ ΚΑΙ ΚΛΙΜΑΤΙΚΗΣ ΑΛΛΑΓΗΣ

ΔΙΕΥΘΥΝΣΗ ΑΡΧΙΤΕΚΤΟΝΙΚΗΣ
ΤΜΗΜΑ ΠΑΡΑΔΟΣΙΑΚΩΝ ΟΙΚΙΣΜΩΝ

ΘΕΣΗ: ΟΔΟΣ ΑΓΗΣΙΛΑΟΥ 38, ΚΕΡΑΜΕΙΚΟΣ, Δ. ΑΘΗΝΑΙΩΝ

ΕΡΓΟ: ΚΑΘΟΡΙΣΜΟΣ ΕΙΔΙΚΩΝ ΟΡΩΝ ΚΑΙ ΠΕΡΙΟΡΙΣΜΩΝ ΔΟΜΗΣΗΣ ΤΟΥ ΔΙΑΤΗΡΗΤΕΟΥ ΚΤΙΡΙΟΥ ΠΟΥ ΒΡΙΣΚΕΤΑΙ ΣΤΟ ΜΕΤΑΞΟΥΡΓΕΙΟ ΤΟΥ ΔΗΜΟΥ ΑΘΗΝΑΙΩΝ, ΕΠΙ ΤΗΣ ΟΔΟΥ ΑΓΗΣΙΛΑΟΥ 38, ΦΕΡΟΜΕΝΟΥ ΩΣ ΙΔΙΟΚΤΗΣΙΑ ΙΩΑΝΝΗ & ΙΟΥΛΙΑΣ ΜΑΜΑΝΙΔΗ


ΤΙΤΛΟΣ ΣΧΕΔΙΟΥ: Α. 12 - ΤΟΜΗ Α - Α - ΟΨΗ ΑΚΑΛΥΠΤΟΥ

ΚΛΙΜΑΚΑ: 1 : 50
ΗΜΕΡΟΜΗΝΙΑ: ΙΑΝΟΥΑΡΙΟΣ 2014



ΕΘΝΙΚΟ ΤΥΠΟΓΡΑΦΕΙΟ
Για τεχνικούς λόγους στο σχεδιάγραμμα, έγινε σμίκρυνση, κατά ποσοστό 36%

Αρ.δαμ. 68/14
Σχ.11

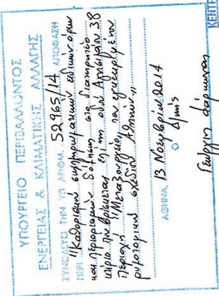



ΥΠΟΥΡΓΕΙΟ ΠΕΡΙΒΑΛΛΟΝΤΟΣ, ΕΝΕΡΓΕΙΑΣ ΚΑΙ ΚΛΙΜΑΤΙΚΗΣ ΑΛΛΑΓΗΣ

ΔΙΕΥΘΥΝΣΗ ΑΡΧΙΤΕΚΤΟΝΙΚΗΣ
ΤΜΗΜΑ ΠΑΡΑΔΟΣΙΑΚΩΝ ΟΙΚΙΣΜΩΝ

ΘΕΣΗ: ΟΔΟΣ ΑΓΗΣΙΛΑΟΥ 38, ΚΕΡΑΜΕΙΚΟΣ, Δ. ΑΘΗΝΑΙΩΝ


ΕΡΓΟ: ΚΑΘΟΡΙΣΜΟΣ ΕΙΔΙΚΩΝ ΟΡΩΝ ΚΑΙ ΠΕΡΙΟΡΙΣΜΩΝ ΔΟΜΗΣΗΣ ΤΟΥ ΔΙΑΤΗΡΗΤΕΟΥ ΚΤΙΡΙΟΥ ΠΟΥ ΒΡΙΣΚΕΤΑΙ ΣΤΟ ΜΕΤΑΞΟΥΡΓΕΙΟ ΤΟΥ ΔΗΜΟΥ ΑΘΗΝΑΙΩΝ, ΕΠΙ ΤΗΣ ΟΔΟΥ ΑΓΗΣΙΛΑΟΥ 38, ΦΕΡΟΜΕΝΟΥ ΩΣ ΙΔΙΟΚΤΗΣΙΑ ΙΩΑΝΝΗ & ΙΟΥΛΙΑΣ ΜΑΜΑΝΙΔΗ

ΤΙΤΛΟΣ ΣΧΕΔΙΟΥ : Α. 13 - ΤΟΜΗ Β - Β - ΟΨΗ ΑΚΑΛΥΠΤΟΥ

ΚΛΙΜΑΚΑ : 1 : 50 ΗΜΕΡΟΜΗΝΙΑ : ΙΑΝΟΥΑΡΙΟΣ 2014

Ο.Γ Ρ.Γ
Οδός Αγησιλάου
±0.00
2.00
2.40
3.10
3.00
3.35
2.90
3.05
2.35
2.28
2.57
2.44
2.56

Δώμα +14.60
Γ' όροφος +12.20
Β' όροφος +9.10
Α' όροφος +6.10
Μεσόροφος +2.75
Ισόγειο -0.15
Υπόγειο -3.20

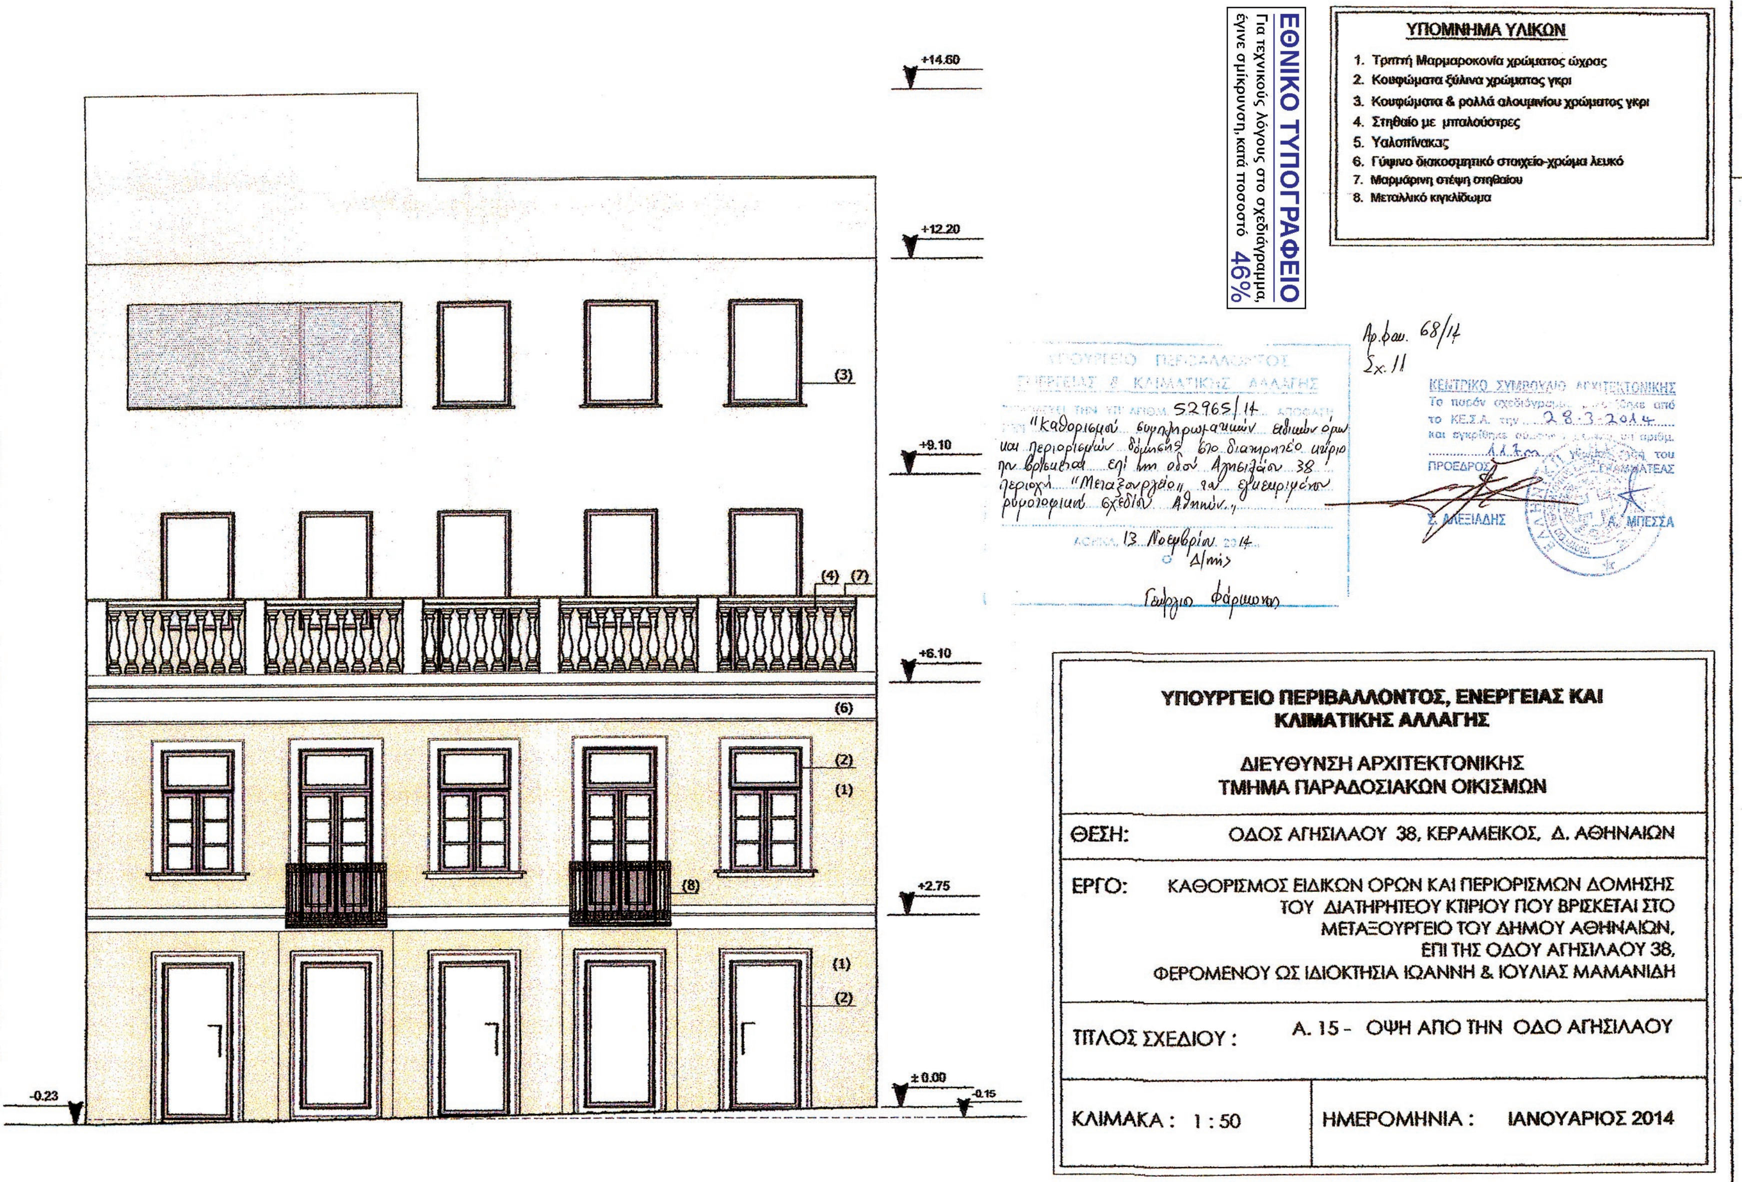
ΕΘΝΙΚΟ ΤΥΠΟΓΡΑΦΕΙΟ
Για τεχνικούς λόγους στο σχεδιάγραμμα, έγινε σμίκρυνση, κατά ποσοστό 46%
ΥΠΟΜΝΗΜΑ ΥΛΙΚΩΝ
1. Τριπτή Μαρμαροκονία χρώματος ώχρας
2. Κουφώματα ξύλινα χρώματος γκρι
3. Κουφώματα & ρολλά αλουμινίου χρώματος γκρι
4. Στηθαίο με μπαλούστρες
5. Υαλοπίνακας
6. Γύψινο διακοσμητικό στοιχείο-χρώμα λευκό
7. Μαρμάρινη στέψη στηθαίου
8. Μεταλλικό κιγκλίδωμα
Αρ.φακ. 68/14
Σχ. 11
ΚΕΝΤΡΙΚΟ ΣΥΜΒΟΥΛΙΟ ΑΡΧΙΤΕΚΤΟΝΙΚΗΣ
το ΚΕ.Σ.Α. την 28.3.2014
ΠΡΟΕΔΡΟΣ
Σ. ΑΛΕΞΙΑΔΗΣ
Α. ΜΠΕΣΣΑ
ΥΠΟΥΡΓΕΙΟ ΠΕΡΙΒΑΛΛΟΝΤΟΣ ΕΝΕΡΓΕΙΑΣ & ΚΛΙΜΑΤΙΚΗΣ ΑΛΛΑΓΗΣ
52965/14
"Καθορισμός συμπληρωματικών ειδικών όρων και περιορισμών δόμησης στο διατηρητέο κτίριο που βρίσκεται επί της οδού Αγησιλάου 38 περιοχή "Μεταξουργείο" του εγκεκριμένου ρυμοτομικού σχεδίου Αθηνών."
13 Νοεμβρίου 2014
Ο Δ/ντής
Γεώργιος Φάρμακης
+14.60
+12.20
+9.10
+6.10
+2.75
± 0.00
-0.15
-0.23
(1)
(2)
(3)
(4)
(6)
(7)
(8)
ΥΠΟΥΡΓΕΙΟ ΠΕΡΙΒΑΛΛΟΝΤΟΣ, ΕΝΕΡΓΕΙΑΣ ΚΑΙ ΚΛΙΜΑΤΙΚΗΣ ΑΛΛΑΓΗΣ
ΔΙΕΥΘΥΝΣΗ ΑΡΧΙΤΕΚΤΟΝΙΚΗΣ
ΤΜΗΜΑ ΠΑΡΑΔΟΣΙΑΚΩΝ ΟΙΚΙΣΜΩΝ
ΘΕΣΗ: ΟΔΟΣ ΑΓΗΣΙΛΑΟΥ 38, ΚΕΡΑΜΕΙΚΟΣ, Δ. ΑΘΗΝΑΙΩΝ
ΕΡΓΟ: ΚΑΘΟΡΙΣΜΟΣ ΕΙΔΙΚΩΝ ΟΡΩΝ ΚΑΙ ΠΕΡΙΟΡΙΣΜΩΝ ΔΟΜΗΣΗΣ ΤΟΥ ΔΙΑΤΗΡΗΤΕΟΥ ΚΤΙΡΙΟΥ ΠΟΥ ΒΡΙΣΚΕΤΑΙ ΣΤΟ ΜΕΤΑΞΟΥΡΓΕΙΟ ΤΟΥ ΔΗΜΟΥ ΑΘΗΝΑΙΩΝ, ΕΠΙ ΤΗΣ ΟΔΟΥ ΑΓΗΣΙΛΑΟΥ 38, ΦΕΡΟΜΕΝΟΥ ΩΣ ΙΔΙΟΚΤΗΣΙΑ ΙΩΑΝΝΗ & ΙΟΥΛΙΑΣ ΜΑΜΑΝΙΔΗ
ΤΙΤΛΟΣ ΣΧΕΔΙΟΥ : Α. 15 - ΟΨΗ ΑΠΟ ΤΗΝ ΟΔΟ ΑΓΗΣΙΛΑΟΥ
ΚΛΙΜΑΚΑ : 1 : 50
ΗΜΕΡΟΜΗΝΙΑ : ΙΑΝΟΥΑΡΙΟΣ 2014

ΕΘΝΙΚΟ ΤΥΠΟΓΡΑΦΕΙΟ

ΕΦΗΜΕΡΙΣ ΤΗΣ ΚΥΒΕΡΝΗΣΕΩΣ

ΤΙΜΗ ΠΩΛΗΣΗΣ ΦΥΛΛΩΝ ΤΗΣ ΕΦΗΜΕΡΙΔΑΣ ΤΗΣ ΚΥΒΕΡΝΗΣΕΩΣ

Σε έντυπη μορφή:

- Για τα Φ.Ε.Κ. από 1 έως 16 σελίδες σε 1 € προσαυξανόμενη κατά 0,20 € για κάθε επιπλέον οκτασέλιδο ή μέρος αυτού.
- Για τα φωτοαντίγραφα Φ.Ε.Κ. σε 0,15 € ανά σελίδα.

Σε μορφή DVD/CD:

Τεύχος	Ετήσια έκδοση	Τριμηνιαία έκδοση	Μηνιαία έκδοση
Α΄	150 €	40 €	15 €
Β΄	300 €	80 €	30 €
Γ΄	50 €	-	-
Υ.Ο.Δ.Δ.	50 €	-	-
Δ΄	110 €	30 €	-

Τεύχος	Ετήσια έκδοση	Τριμηνιαία έκδοση	Μηνιαία έκδοση
Α.Α.Π.	110 €	30 €	-
Ε.Β.Ι.	100 €	-	-
Α.Ε.Δ.	5 €	-	-
Δ.Δ.Σ.	200 €	-	20 €
Α.Ε.-Ε.Π.Ε.	-	-	100 €

- Η τιμή πώλησης μεμονωμένων Φ.Ε.Κ. σε μορφή cd-rom από εκείνα που διατίθενται σε ψηφιακή μορφή και μέχρι 100 σελίδες, σε 5 € προσαυξανόμενη κατά 1 € ανά 50 σελίδες.

ΕΤΗΣΙΕΣ ΣΥΝΔΡΟΜΕΣ Φ.Ε.Κ.

Τεύχος	Έντυπη μορφή
Α΄	225 €
Β΄	320 €
Γ΄	65 €
Υ.Ο.Δ.Δ.	65 €

Τεύχος	Έντυπη μορφή
Δ΄	160 €
Α.Α.Π.	160 €
Ε.Β.Ι.	65 €
Α.Ε.Δ.	10 €

Τεύχος	Έντυπη μορφή
Α.Ε.-Ε.Π.Ε.	2.250 €
Δ.Δ.Σ.	225 €
Α.Σ.Ε.Π.	70 €
Ο.Π.Κ.	-

- Το τεύχος Α.Σ.Ε.Π. (έντυπη μορφή) θα αποστέλλεται σε συνδρομητές ταχυδρομικά, με την επιβάρυνση των 70 €, ποσό το οποίο αφορά τα ταχυδρομικά έξοδα.

- Η καταβολή γίνεται σε όλες τις Δημόσιες Οικονομικές Υπηρεσίες (Δ.Ο.Υ.). Το πρωτότυπο διπλότυπο (έγγραφο αριθμ. πρωτ. 9067/28.2.2005 2η Υπηρεσία Επιτρόπου Ελεγκτικού Συνεδρίου) με φροντίδα των ενδιαφερομένων, πρέπει να αποστέλλεται ή να κατατίθεται στο Εθνικό Τυπογραφείο (Καποδιστρίου 34, Τ.Κ. 104 32 Αθήνα).
- Σημειώνεται ότι φωτοαντίγραφα διπλοτύπων, ταχυδρομικές Επιταγές για την εξόφληση της συνδρομής, δεν γίνονται δεκτά και θα επιστρέφονται.
- Οι οργανισμοί τοπικής αυτοδιοίκησης, τα νομικά πρόσωπα δημοσίου δικαίου, τα μέλη της Ένωσης Ιδιοκτητών Ημερησίου Τύπου Αθηνών και Επαρχίας, οι τηλεοπτικοί και ραδιοφωνικοί σταθμοί, η Ε.Σ.Η.Ε.Α, τα τριτοβάθμια συνδικαλιστικά όργανα και οι τριτοβάθμιες επαγγελματικές ενώσεις δικαιούνται έκπτωσης πενήντα τοις εκατό (50%) επί της ετήσιας συνδρομής.
- Το ποσό υπέρ ΤΑ.Π.Ε.Τ. (5% επί του ποσού συνδρομής), καταβάλλεται ολόκληρο (Κ.Α.Ε. 3512) και υπολογίζεται πριν την έκπτωση.
- Στην Ταχυδρομική συνδρομή του τεύχους Α.Σ.Ε.Π. δεν γίνεται έκπτωση.

Πληροφορίες για δημοσιεύματα που καταχωρίζονται στα Φ.Ε.Κ. στο τηλ.: 210 5279000.
Φωτοαντίγραφα παλαιών Φ.Ε.Κ.: τηλ.: 210 8220885.

Τα φύλλα όλων των τευχών της Εφημερίδας της Κυβερνήσεως διατίθενται δωρεάν σε ηλεκτρονική μορφή από την ιστοσελίδα του Εθνικού Τυπογραφείου (www.et.gr)

Ηλεκτρονική Διεύθυνση: http://www.et.gr - e-mail: webmaster.et@et.gr

ΟΙ ΥΠΗΡΕΣΙΕΣ ΕΞΥΠΗΡΕΤΗΣΗΣ ΠΟΛΙΤΩΝ ΛΕΙΤΟΥΡΓΟΥΝ ΚΑΘΗΜΕΡΙΝΑ ΑΠΟ 08:00 ΜΕΧΡΙ 13:30



ΑΠΟ ΤΟ ΕΘΝΙΚΟ ΤΥΠΟΓΡΑΦΕΙΟ
ΚΑΠΟΔΙΣΤΡΙΟΥ 34 * ΑΘΗΝΑ 104 32 * ΤΗΛ. 210 52 79 000 * FAX 210 52 21 004